

Утверждена

от \_\_\_\_\_ № \_\_\_\_\_


Схема расположения земельного участка  
на кадастровом плане территории

Условный номер земельного участка: 55:20:110601:3У1

Площадь земельного участка 1000 кв.м.

Система координат: МСК 55 зона 2

Обозначение характерных точек границ	координаты	
	X	Y
н1	477 906,74	2 153 338,72
4	477 903,50	2 153 363,51
3	477 863,83	2 153 358,31
н2	477 867,07	2 153 333,52
н1	477 906,74	2 153 338,72

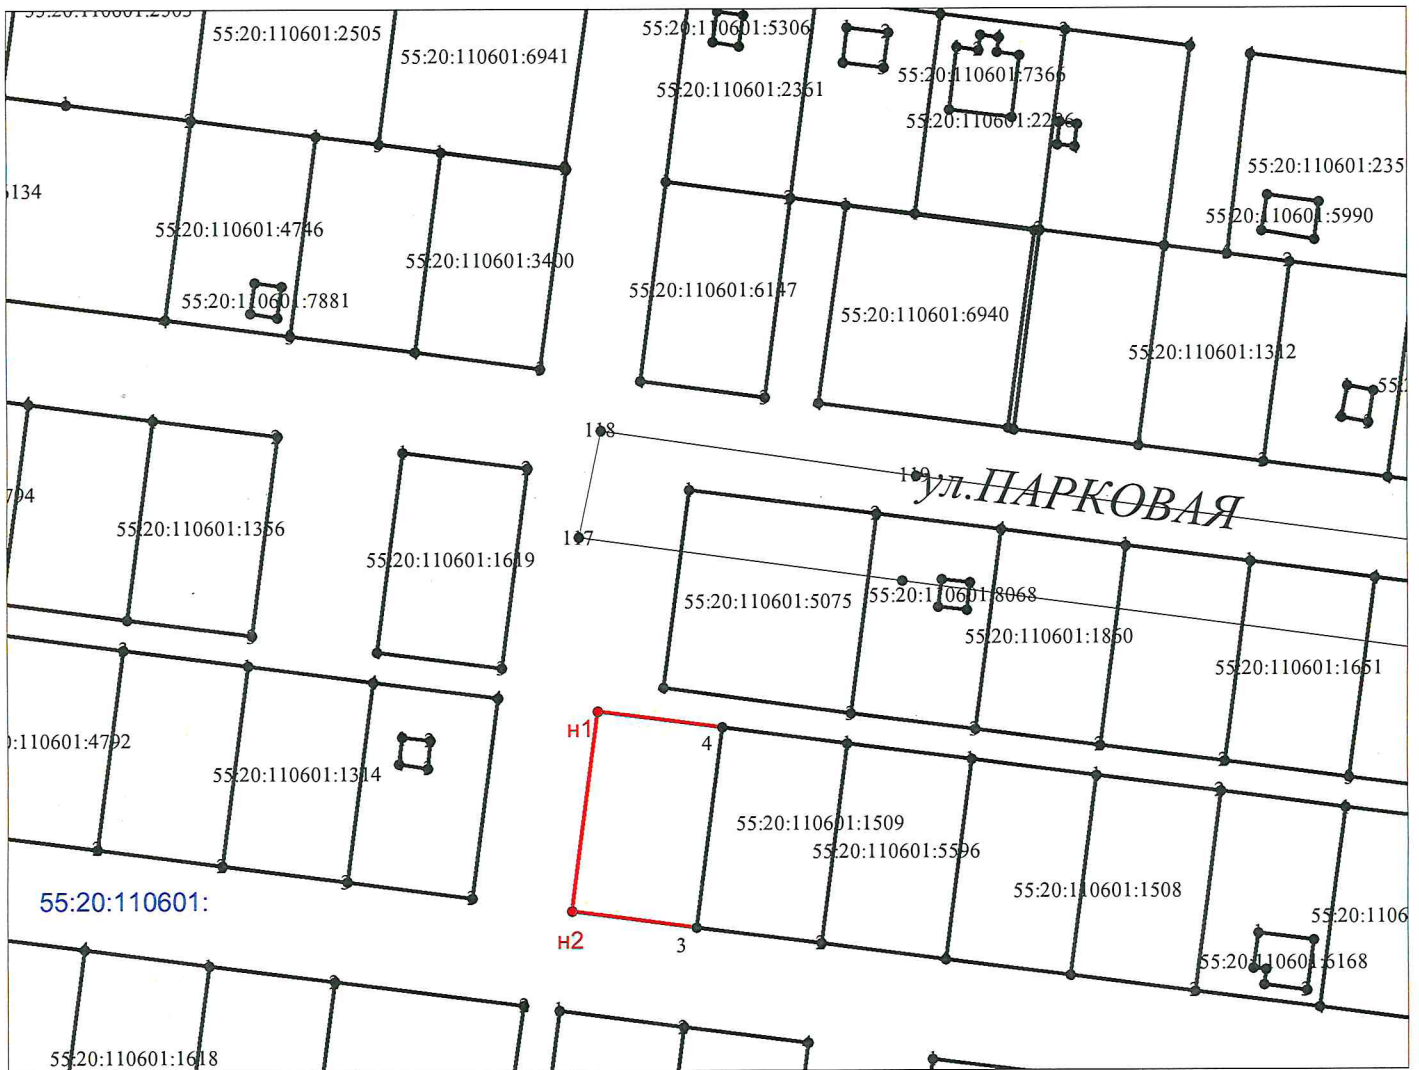

Масштаб 1:1500

- граница, точка, номер точки проектируемого участка
- граница, точка, номер точки ранее учтенного земельного участка

55:20:110601:5075 - кадастровый номер ранее учтенного земельного участка

55:20:110601: - номер кадастрового квартала