ГЕНЕРАЛЬНЫЙ ПЛАН ОМСКОГО СЕЛЬСКОГО ПОСЕЛЕНИЯ ОМСКОГО МУНИЦИПАЛЬНОГО РАЙОНА ОМСКОЙ ОБЛАСТИ

Карта функциональных зон

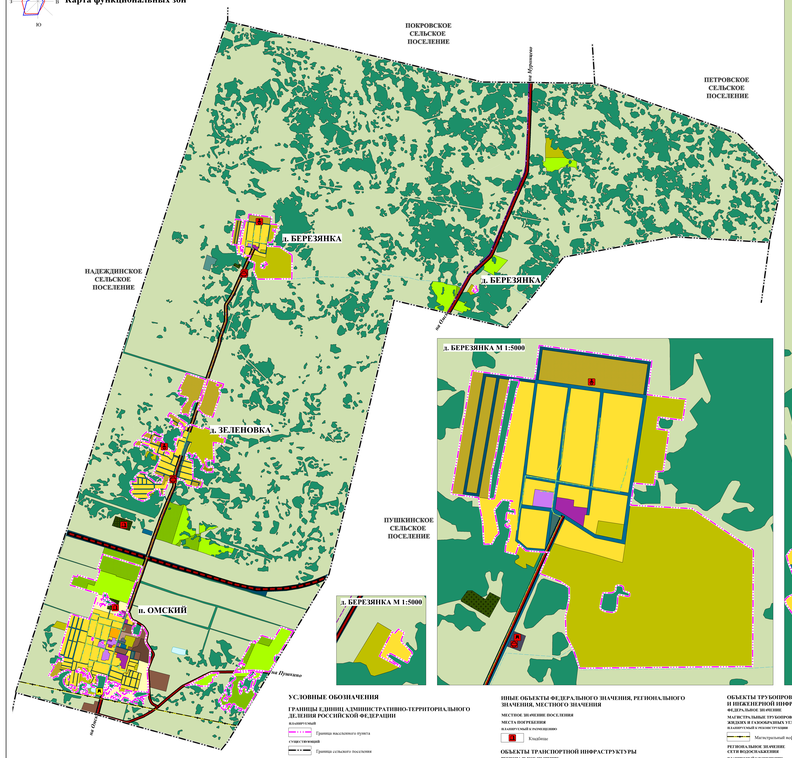

УСЛОВНЫЕ ОБОЗНАЧЕНИЯ

ГРАНИЦЫ ЕДИНИЦ АДМИНИСТРАТИВНО-ТЕРРИТОРИАЛЬНОГО ДЕЛЕНИЯ РОССИЙСКОЙ ФЕДЕРАЦИИ

ПЛАНИРУЕМЫЙ

Граница населенного пункта

СУЩЕСТВУЮЩИЙ

Граница сельского поселения

ПРИРОДНЫЕ ОБЪЕКТЫ

ПОВЕРХНОСТНЫЕ ВОДНЫЕ ОБЪЕКТЫ

СУЩЕСТВУЮЩИЙ

Болото

ОБЪЕКТЫ СОЦИАЛЬНОЙ ИНФРАСТРУКТУРЫ, ОТДЫХА И ТУРИЗМА, САНАТОРНО-КУРОРТНОГО НАЗНАЧЕНИЯ

МЕСТНОЕ ЗНАЧЕНИЕ МУНИЦИПАЛЬНОГО РАЙОНА

ОБЪЕКТЫ ОБРАЗОВАНИЯ И НАУКИ

ПЛАНИРУЕМЫЙ К РАЗМЕЩЕНИЮ

Дошкольная образовательная организация

ИНЫЕ ОБЪЕКТЫ ФЕДЕРАЛЬНОГО ЗНАЧЕНИЯ, РЕГИОНАЛЬНОГО ЗНАЧЕНИЯ, МЕСТНОГО ЗНАЧЕНИЯ

МЕСТНОЕ ЗНАЧЕНИЕ ПОСЕЛЕНИЯ

МЕСТА ПОГРЕБЕНИЯ

ПЛАНИРУЕМЫЙ К РАЗМЕЩЕНИЮ

Кладбище

ОБЪЕКТЫ ТРАНСПОРТНОЙ ИНФРАСТРУКТУРЫ

РЕГИОНАЛЬНОЕ ЗНАЧЕНИЕ

АВТОМОБИЛЬНЫЕ ДОРОГИ

СУЩЕСТВУЮЩИЕ, РЕКОНСТРУКТИРУЕМЫЕ СУЩЕСТВУЮЩИЕ

Автомобильные дороги регионального или межмуниципального значения

ПЛАНИРУЕМЫЕ

Автомобильные дороги регионального или межмуниципального значения

МЕСТНОЕ ЗНАЧЕНИЕ МУНИЦИПАЛЬНОГО РАЙОНА

АВТОМОБИЛЬНЫЕ ДОРОГИ

СУЩЕСТВУЮЩИЕ, РЕКОНСТРУКТИРУЕМЫЕ СУЩЕСТВУЮЩИЕ

Автомобильные дороги местного значения

ОБЪЕКТЫ ТРУБОПРОВОДНОГО ТРАНСПОРТА И ИНЖЕНЕРНОЙ ИНФРАСТРУКТУРЫ

ФЕДЕРАЛЬНОЕ ЗНАЧЕНИЕ

МАГИСТРАЛЬНЫЕ ТРУБОПРОВОДЫ ДЛЯ ТРАНСПОРТИРОВКИ ЖИДКИХ И ГАЗООБРАЗНЫХ УГЛЕВОДОРОДОВ

ПЛАНИРУЕМЫЙ К РАЗМЕЩЕНИЮ

Магистральный нефтепровод

РЕГИОНАЛЬНОЕ ЗНАЧЕНИЕ

СЕТИ ВОДОСНАБЖЕНИЯ

ПЛАНИРУЕМЫЙ К РАЗМЕЩЕНИЮ

Водовод

МЕСТНОЕ ЗНАЧЕНИЕ МУНИЦИПАЛЬНОГО РАЙОНА

ОБЪЕКТЫ ВОДОСНАБЖЕНИЯ

ПЛАНИРУЕМЫЙ К РАЗМЕЩЕНИЮ

Насосная станция

ИНЫЕ

Насосная станция

Резервуар

СЕТИ ВОДОСНАБЖЕНИЯ

ПЛАНИРУЕМЫЙ К РАЗМЕЩЕНИЮ

Водопровод

РАСПРЕДЕЛИТЕЛЬНЫЕ ТРУБОПРОВОДЫ ДЛЯ ТРАНСПОРТИРОВКИ ГАЗА

ПЛАНИРУЕМЫЙ К РАЗМЕЩЕНИЮ

Газопровод распределительный высокого давления

ФУНКЦИОНАЛЬНЫЕ ЗОНЫ

СУЩЕСТВУЮЩИЕ

- Зона застройки индивидуальными жилыми домами
- Зона застройки малоэтажными жилыми домами (до 4 этажей, включая мансардный)
- Многофункциональная общественно-деловая зона
- Зона специализированной общественной застройки
- Производственная зона
- Коммунально-складская зона
- Зона инженерной инфраструктуры
- Зона транспортной инфраструктуры
- Зона сельскохозяйственного использования
- Зона сельскохозяйственных угодий
- Зона садоводства, огородничества
- Производственная зона сельскохозяйственных предприятий
- Зона рекреационного назначения
- Зона лесов
- Зона кладбищ
- Зона акваторий

ПЛАНИРУЕМЫЕ

- Зона застройки индивидуальными жилыми домами
- Многофункциональная общественно-деловая зона
- Зона специализированной общественной застройки
- Производственная зона
- Зона инженерной инфраструктуры
- Зона транспортной инфраструктуры
- Зона садоводства, огородничества
- Зона рекреационного назначения
- Зона кладбищ

						0001-2-0.3-7-ПЗ*	
Изм.	Кол.уч.	Лист	№ док.	Подпись	Дата	ГЕНЕРАЛЬНЫЙ ПЛАН ОМСКОГО СЕЛЬСКОГО ПОСЕЛЕНИЯ ОМСКОГО МУНИЦИПАЛЬНОГО РАЙОНА ОМСКОЙ ОБЛАСТИ	
Разработал	Дроздова А.В.					Стадия	Лист	Листов
Проверил	Шарыпов Е.А.					Утверждаемая часть		
ГИП	Шарыпов Е.А.							
						Карта функциональных зон	ООО "Геопроект"	