



**ОБЩЕСТВО С ОГРАНИЧЕННОЙ ОТВЕТСТВЕННОСТЬЮ
«СПЕЦИАЛЬНОЕ ПРОЕКТИРОВАНИЕ СТРОИТЕЛЬСТВА»**

ООО «СПЕЦПРОЕКТСТРОЙ»

УТВЕРЖДЕНО:

от « » _____ 20__ г. № « ____ »

**ГАЗОПРОВОД МЕЖПОСЕЛКОВЫЙ К С. ТРОИЦКОЕ И
П. НОВООМСКИЙ ОМСКОГО МУНИЦИПАЛЬНОГО РАЙОНА
ОМСКОЙ ОБЛАСТИ**

**ПРОЕКТ ПЛАНИРОВКИ ТЕРРИТОРИИ
ОСНОВНАЯ ЧАСТЬ**

**Раздел 1 «Основная часть проекта планировки территории.
Графическая часть»
55/1440-1-ППТ1**

Том 1

Книга 1

Изм	№ док.	Подп.	Дата

2022



ОБЩЕСТВО С ОГРАНИЧЕННОЙ ОТВЕТСТВЕННОСТЬЮ
«СПЕЦИАЛЬНОЕ ПРОЕКТИРОВАНИЕ СТРОИТЕЛЬСТВА»

ООО «СПЕЦПРОЕКТСТРОЙ»

ГАЗОПРОВОД МЕЖПОСЕЛКОВЫЙ К С. ТРОИЦКОЕ И
П. НОВООМСКИЙ ОМСКОГО МУНИЦИПАЛЬНОГО РАЙОНА
ОМСКОЙ ОБЛАСТИ

ПРОЕКТ ПЛАНИРОВКИ ТЕРРИТОРИИ
ОСНОВНАЯ ЧАСТЬ

Раздел 1 «Основная часть проекта планировки территории.
Графическая часть»
55/1440-1-ППТ1

Том 1

Книга 1

Директор
ООО «СПЕЦПРОЕКТСТРОЙ»



/Макаров С.В./

Главный инженер проекта:

/Крупников А.В./

Взам. инв. №
Подпись и дата
Инв. № подл.

Изм	№ док.	Подп.	Дата

2022

Обозначение	Наименование	Примечание (страница)
55/1440-1-ППТ1-С	Содержание тома	2
55/1440-1-ППТ1-СД	Состав документации по планировке территории	3
55/1440-1-ППТ1-ГЧ	Основная часть проекта планировки территории. Графическая часть	4

Взаим. инв. №									
	Подпись и дата								
Инв. № подл.							55/1440-1-ППТ1-С		
	Изм.	Кол.уч.	Лист	№ док.	Подп.	Дата			
	Разработал	Мариков				07.22	Стадия	Лист	Листов
	Проверил	Кислина				07.22	П		1
	Н. контроль	Ульянов				07.22	ООО «Спецпроектстрой»		
ГИП	Крупников				07.22				

Содержание тома

Состав документации по планировке территории

Номер тома	Обозначение	Наименование	Примечание
1	55/1440-1-ППТ1	Книга 1. Раздел 1 «Основная часть проекта планировки территории. Графическая часть»	
	55/1440-1-ППТ2	Книга 1. Раздел 2 «Основная часть проекта планировки территории. Положение о размещении линейного объекта»	
	55/1440-1-ППТ3	Книга 2. Раздел 3 «Материалы по обоснованию проекта планировки территории. Графическая часть»	
	55/1440-1-ППТ4	Книга 2. Раздел 4 «Материалы по обоснованию проекта планировки территории. Пояснительная записка»	
2	55/1440-1-ПМТ1	Книга 1 Раздел 1 «Основная часть проекта межевания территории. Графическая часть»	
	55/1440-1-ПМТ2	Книга 1 Раздел 2 «Основная часть проекта межевания территории. Текстовая часть»	
	55/1440-1-ПМТ3	Книга 2 Раздел 3 «Материалы по обоснованию проекта межевания. Графическая часть»	
	55/1440-1-ПМТ4	Книга 2 Раздел 4 «Материалы по обоснованию проекта межевания. Пояснительная записка»	

Взам. инв. №						
	Подпись и дата					
Инв. № подл.		55/1440-1-ППТ1-СД				
	Изм.	Кол.уч.	Лист	№ док.	Подп.	Дата
	Разработал	Мариллов				07.22
	Проверил	Кислина				07.22
	Н. контроль	Ульянов				07.22
ГИП	Крупников				07.22	
Состав документации по планировке территории						
Стадия	Лист	Листов				
П		1				
ООО «Спецпроектстрой»						



Содержание

- 1 Чертеж границ зон планируемого размещения линейных объектов (масштаб 1:1000)..5
 2 Чертеж красных линий(примечание)..... 12

Взам. инв. №		Подпись и дата													
Инв. № подл.				55/1440-1-ППТ1-ГЧ											
	Изм.	Кол.уч.	Лист	№ док	Подп.	Дата	Основная часть проекта планировки территории. Графическая часть			Стадия	Лист	Листов			
	Разработал		Марилов			07.22				П	1	12			
	Проверил		Кислина			07.22				ООО «Спецпроектстрой»					
	Н. контроль		Ульянов			07.22									
	ГИП		Крупников			07.22									

ЧЕРТЕЖ ГРАНИЦ ЗОН ПЛАНИРУЕМОГО РАЗМЕЩЕНИЯ ЛИНЕЙНЫХ ОБЪЕКТОВ

РАЗБИВОЧНЫЙ ЧЕРТЕЖ

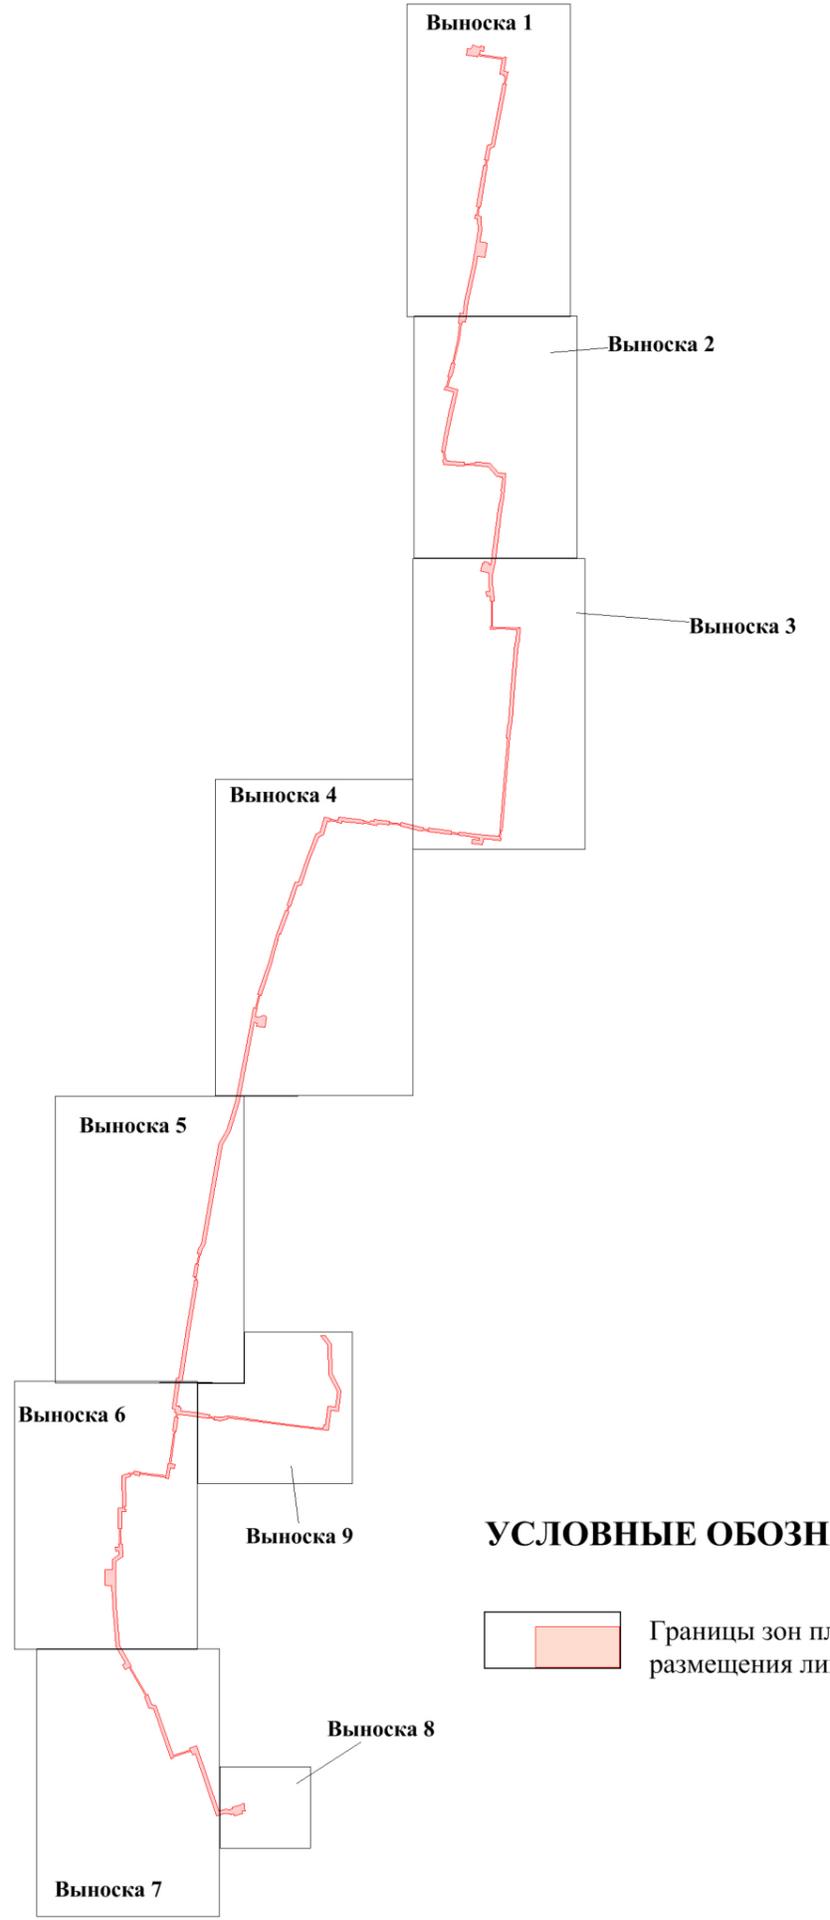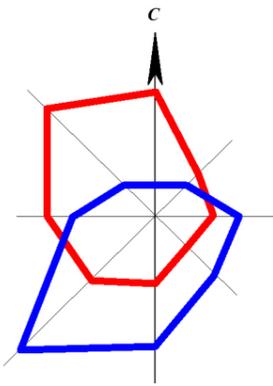

УСЛОВНЫЕ ОБОЗНАЧЕНИЯ

Границы зон планируемого размещения линейных объектов

Согласовано	
Взамен инв. №	
Подл. и дата	Июль-22
Инв. № подл.	




						55/1440-1-ППТ1			
						"Газопровод межпоселковый к с. Троицкое и п. Новоомский Омского муниципального района Омской области"			
Изм.	Кол. уч.	Лист	№ док.	Подп.	Дата	Основная часть проекта планировки территории. Графическая часть.	Стадия	Лист	Листов
							П	1	7
Разработал	Марилов				07.22	Чертеж границ зон планируемого размещения линейных объектов	ООО "Спецпроектстрой"		
Проверил	Кислина				07.22				
Н. контр.	Ульянов				07.22				
ГИП	Крупников				07.22				

ЧЕРТЕЖ ГРАНИЦ ЗОН ПЛАНИРУЕМОГО РАЗМЕЩЕНИЯ ЛИНЕЙНЫХ ОБЪЕКТОВ

М 1:1 000

ВЫНОСКА 1

ВЫНОСКА 2

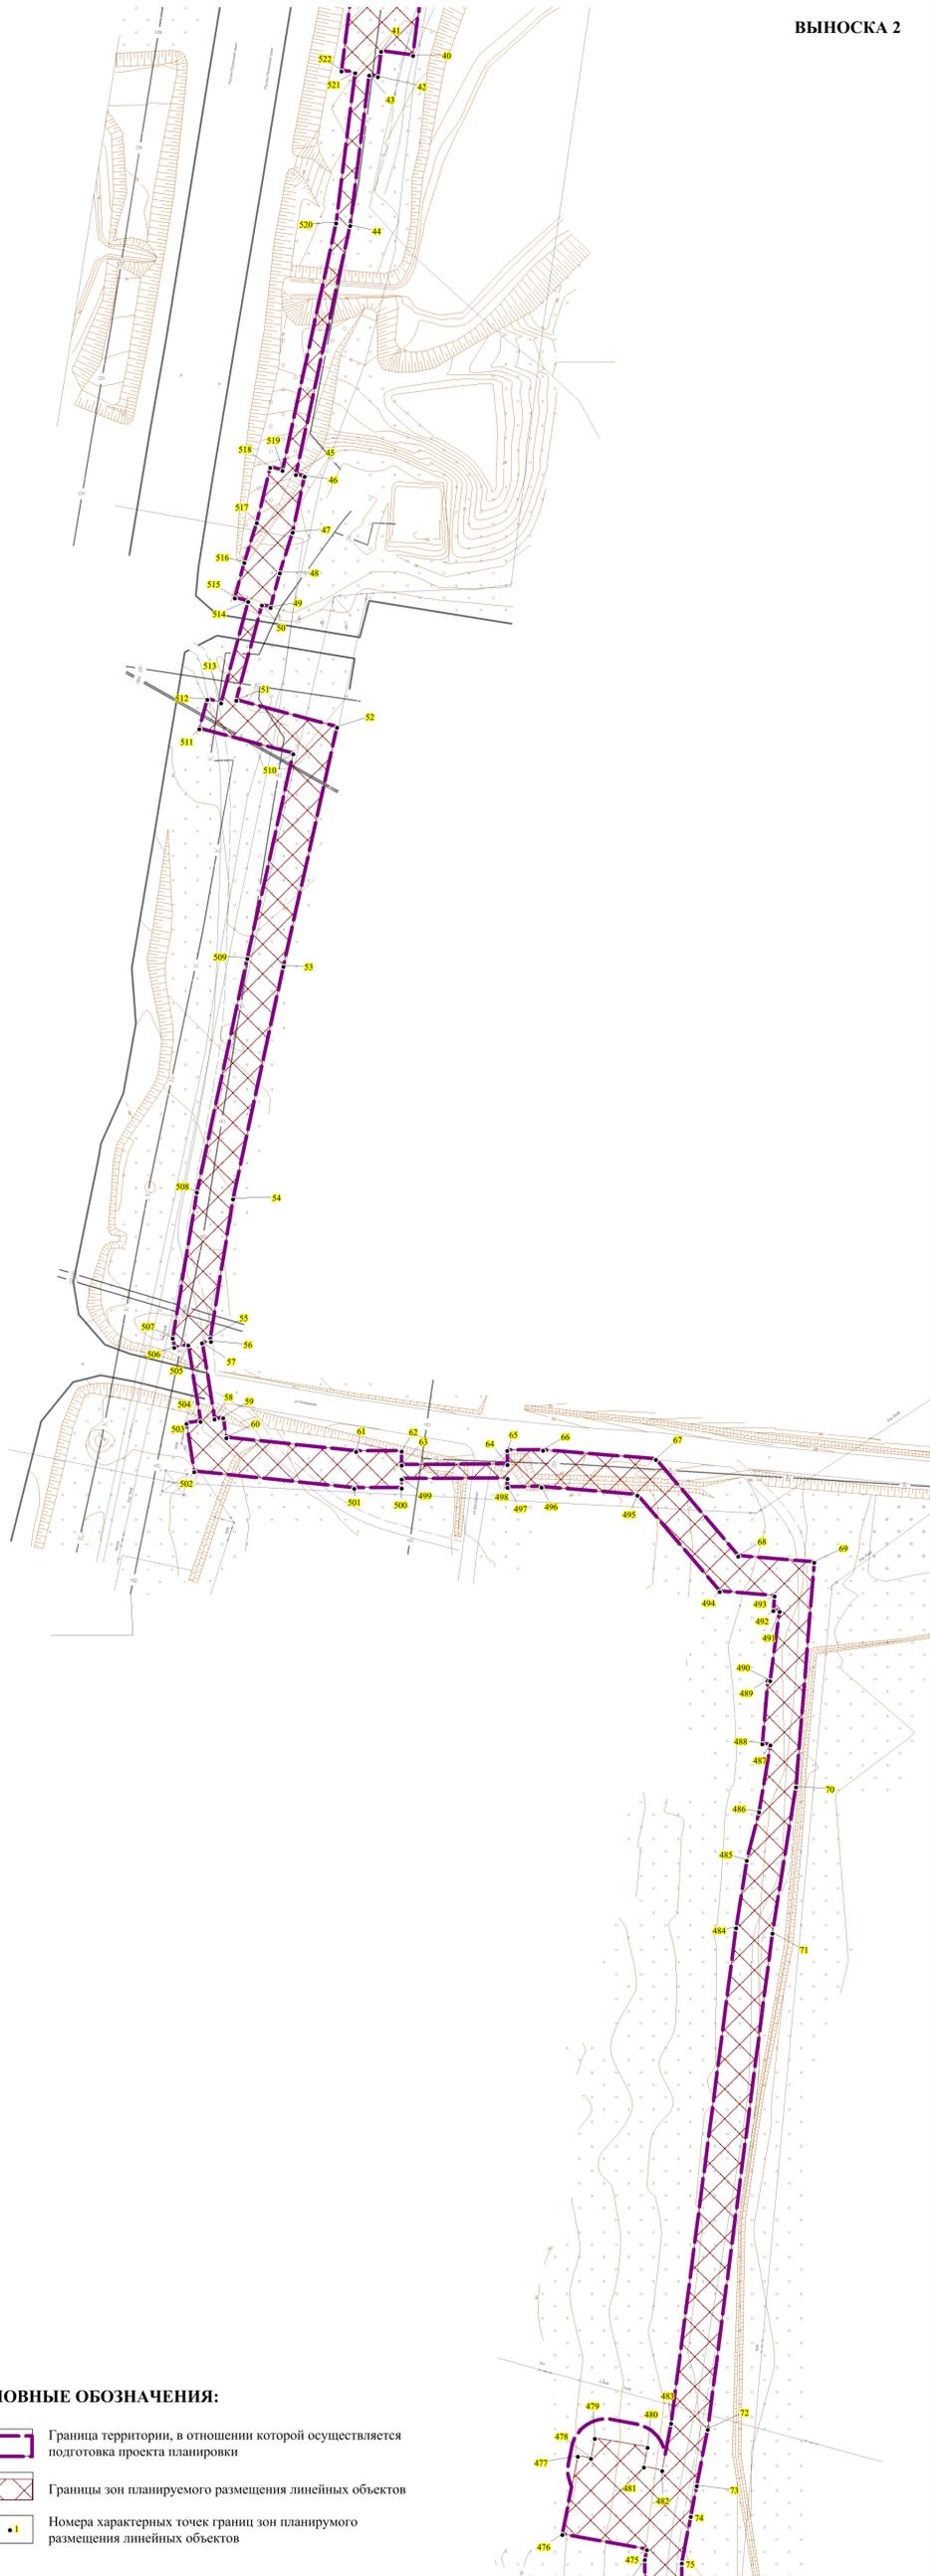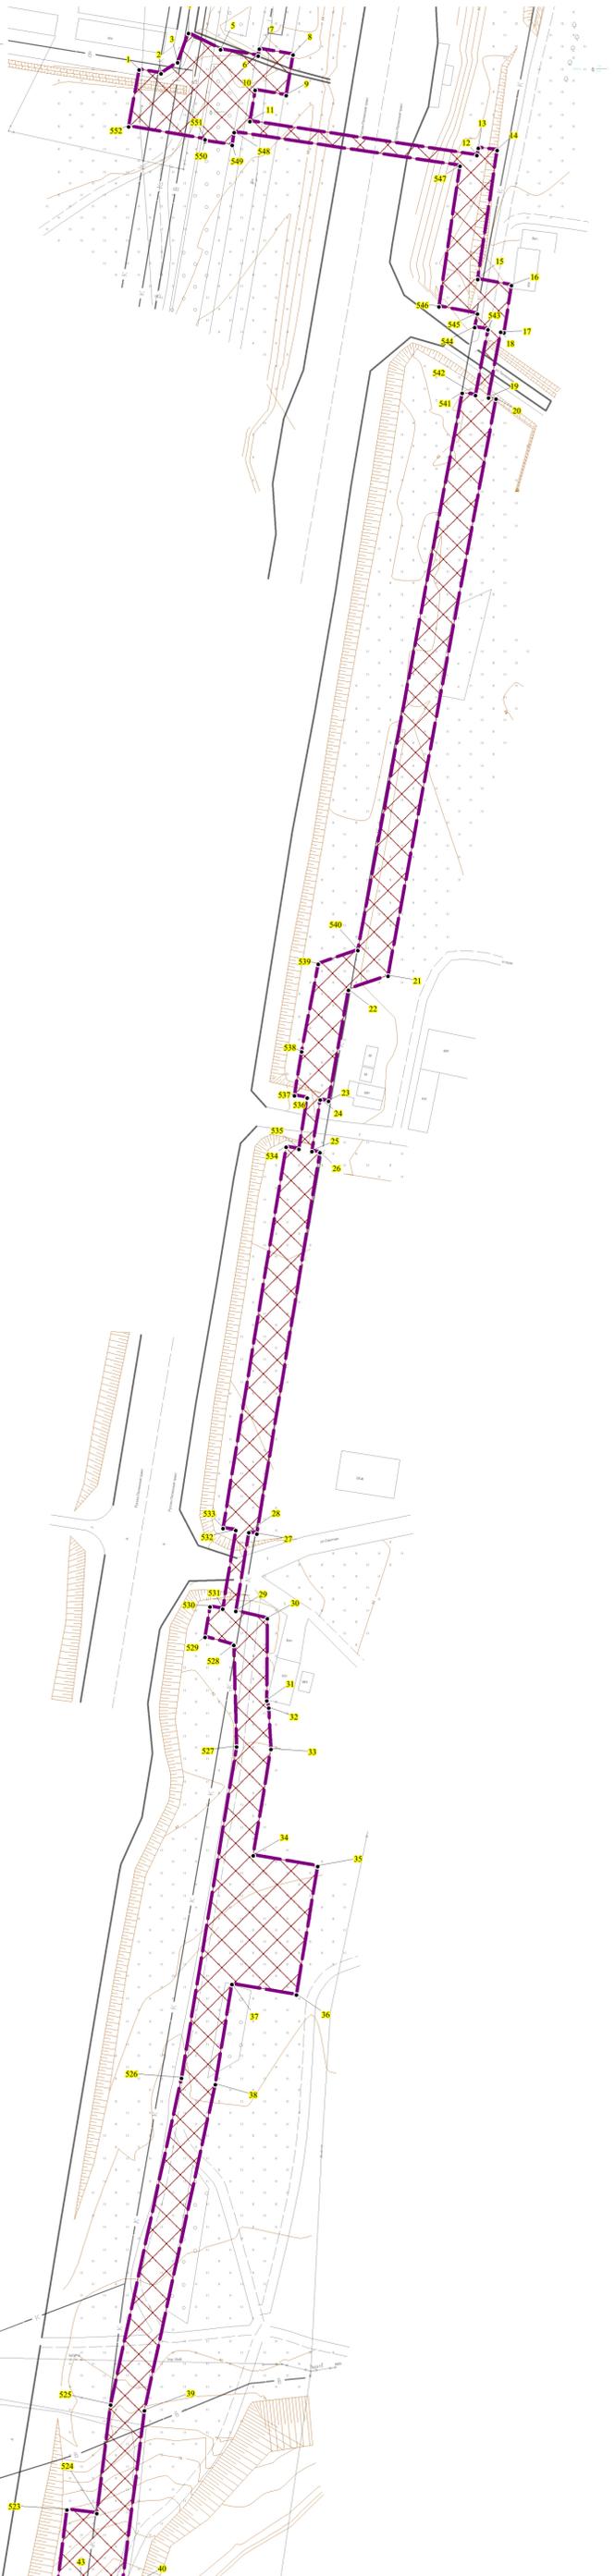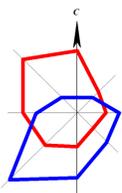


УСЛОВНЫЕ ОБОЗНАЧЕНИЯ:

-  Граница территории, в отношении которой осуществляется подготовка проекта планировки
-  Границы зон планируемого размещения линейных объектов
-  Номера характерных точек границ зон планируемого размещения линейных объектов

Согласовано
Исполнитель
Имя
Дата
Имя
Дата

55/1440-1-ППТ1					
"Газопровод межпоселковый к с. Троицкое и п. Новоомский Омского муниципального района Омской области"					
Изм.	Кол. уч.	Лист	№ док.	Подп.	Дата
Разработал	Маршлов				07.22
Проверил	Кислова				07.22
Основная часть проекта планировки территории.				Статья	Лист
Графическая часть.				II	2
Чертеж границ зон планируемого размещения линейных объектов				Листов	
М 1: 1 000				7	
ООО "Спешпроектстрой"					

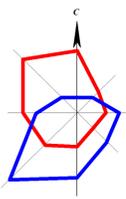

ЧЕРТЕЖ ГРАНИЦ ЗОН ПЛАНИРУЕМОГО РАЗМЕЩЕНИЯ ЛИНЕЙНЫХ ОБЪЕКТОВ М 1:1 000

ВЫНОСКА 3



Согласовано
Внесено в печать
Июль-22
Имя, № печати


УСЛОВНЫЕ ОБОЗНАЧЕНИЯ:

- Граница территории, в отношении которой осуществляется подготовка проекта планировки
- Границы зон планируемого размещения линейных объектов
- Номера характерных точек границ зон планируемого размещения линейных объектов

55/1440-1-ППТ1							
"Газопровод межпоселковый к с. Троицкое и п. Новоомский Омского муниципального района Омской области"							
Имя	Кол. уч.	Лист	№ док.	Подп.	Дата		
Разработал	Маршлов				07.22		
Проверил	Кислева				07.22		
Основная часть проекта планировки территории. Графическая часть.					Статья	Лист	Листов
Чертеж границ зон планируемого размещения линейных объектов М 1: 1 000					П	3	7
Н. контр. Ульянов					ООО "Спешпроектстрой"		
ГИП Крутиков							

ЧЕРТЕЖ ГРАНИЦ ЗОН ПЛАНИРУЕМОГО РАЗМЕЩЕНИЯ ЛИНЕЙНЫХ ОБЪЕКТОВ


М 1:1 000

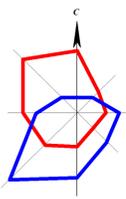

ВЫНОСКА 5

ВЫНОСКА 6

Согласовано
Исполнено
Имя и дата
Имя и дата
Имя и дата

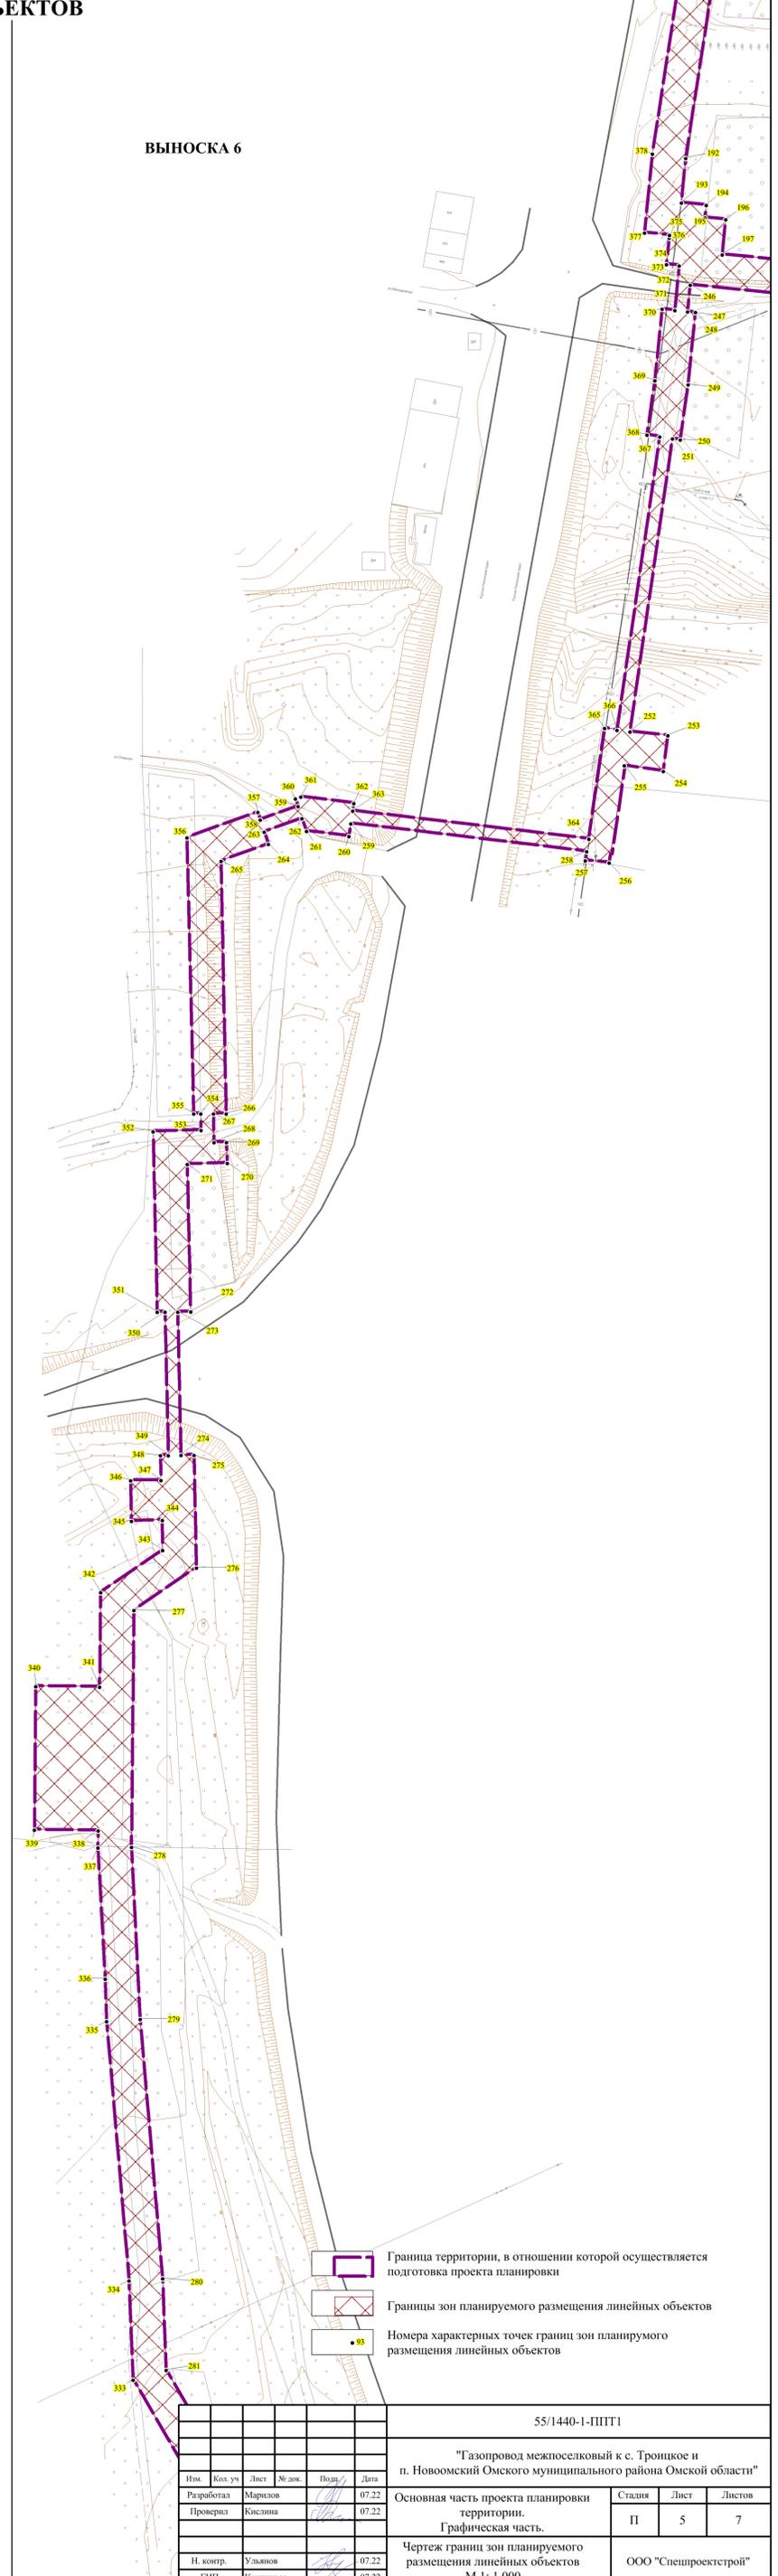


- Граница территории, в отношении которой осуществляется подготовка проекта планировки
- Границы зон планируемого размещения линейных объектов
- Номера характерных точек границ зон планируемого размещения линейных объектов


55/1440-1-ППТ1					
"Газопровод межпоселковый к с. Троицкое и п. Новоомский Омского муниципального района Омской области"					
Изм.	Кол. уч.	Лист	№ док.	Подп.	Дата
Разработал	Маршлов				07.22
Проверил	Кислева				07.22
И. контр.	Ульянов				07.22
ГИП	Крутинков				07.22
Основная часть проекта планировки территории.			Стадия	Лист	Листов
Графическая часть.			П	5	7
Чертеж границ зон планируемого размещения линейных объектов			ООО "Спешпроектстрой"		
М 1: 1 000					

ЧЕРТЕЖ ГРАНИЦ ЗОН ПЛАНИРУЕМОГО РАЗМЕЩЕНИЯ ЛИНЕЙНЫХ ОБЪЕКТОВ М 1:1 000

ВЫНОСКА 7

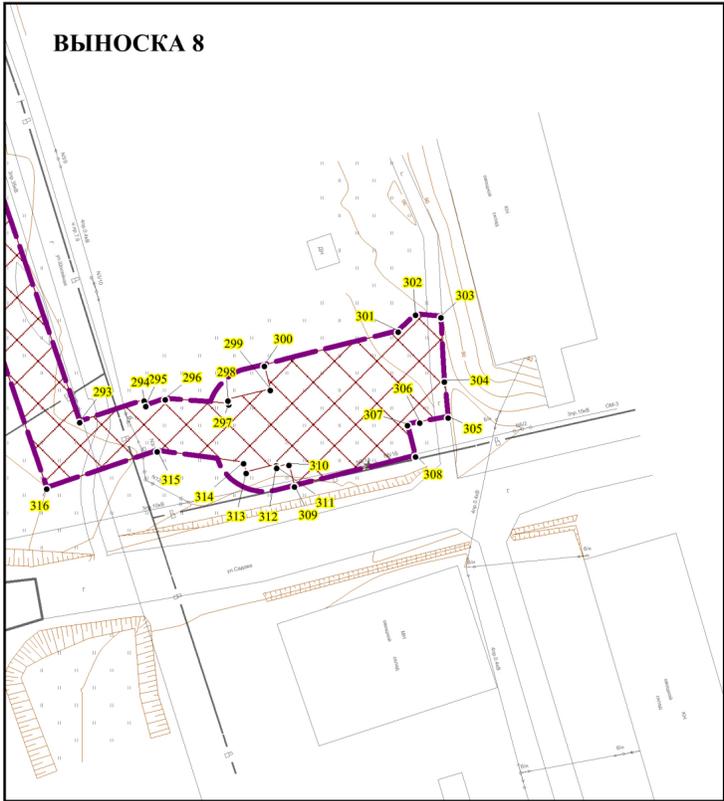

УСЛОВНЫЕ ОБОЗНАЧЕНИЯ:

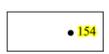-  Граница территории, в отношении которой осуществляется подготовка проекта планировки
-  Границы зон планируемого размещения линейных объектов
-  Номера характерных точек границ зон планируемого размещения линейных объектов



Согласовано
Взам. инв. №
Полн. и дата
Июль.22
Изм. № посл.

55/1440-1-ПППГ1					
"Газопровод межпоселковый к с. Троицкое и п. Новоомский Омского муниципального района Омской области"					
Изм.	Кол. уч.	Лист	№ док.	Подп.	Дата
Разработал	Мариков				07.22
Проверил	Кислина				07.22
Основная часть проекта планировки территории. Графическая часть.					
Чертеж границ зон планируемого размещения линейных объектов М 1: 1 000					
Н. контр.			Ульянов		07.22
ГИП			Крупников		07.22
Стадия	Лист	Листов			
П	6	7			
ООО "Спецпроектстрой"					

ЧЕРТЕЖ ГРАНИЦ ЗОН ПЛАНИРУЕМОГО РАЗМЕЩЕНИЯ ЛИНЕЙНЫХ ОБЪЕКТОВ

М 1:1 000

ВЫНОСКА 9

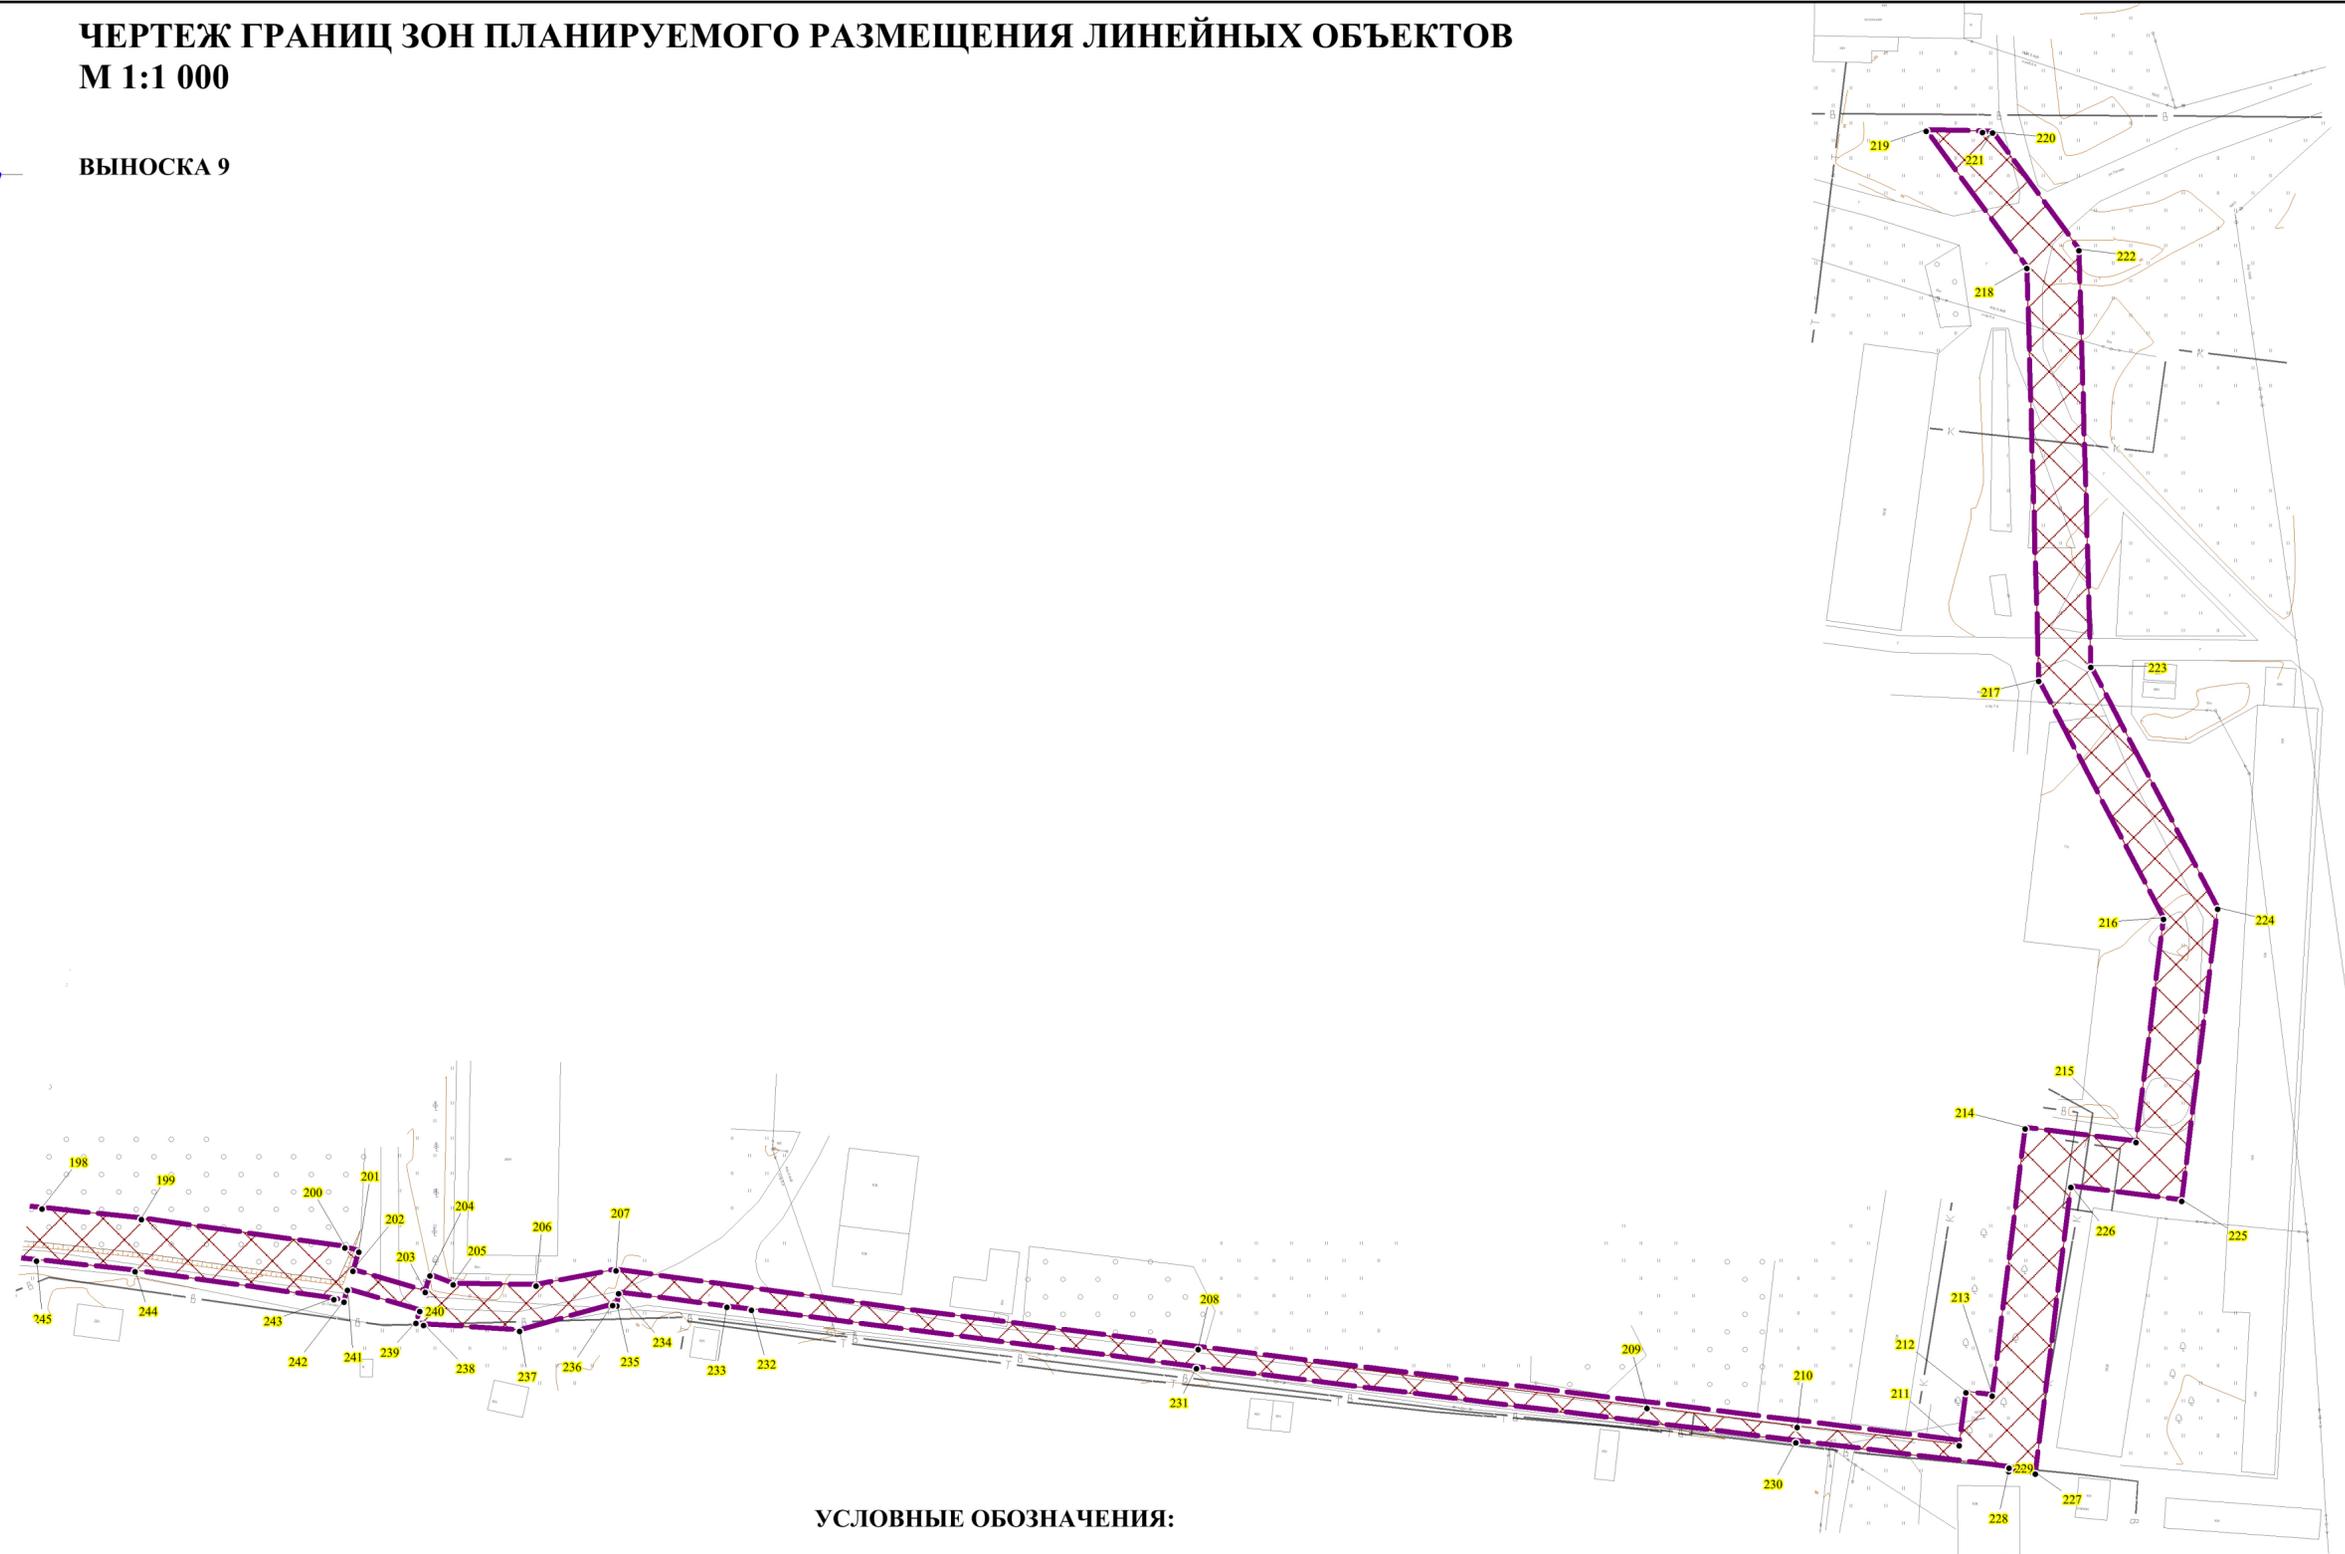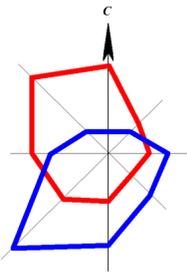

УСЛОВНЫЕ ОБОЗНАЧЕНИЯ:

-  Граница территории, в отношении которой осуществляется подготовка проекта планировки
-  Границы зон планируемого размещения линейных объектов
-  205 Номера характерных точек границ зон планируемого размещения линейных объектов

Примечание:
 1. Границы зон планируемого размещения линейных объектов, подлежащих реконструкции в связи с изменением их местоположения отсутствуют.
 2. Устанавливаемые, изменяемые, отменяемые красные линии отсутствуют, так как документацией по планировке территории границы территорий общего пользования не устанавливаются.

Согласовано
Взам. инв. №
Полн. и дата
Июль, 22
Изм. № подл.

55/1440-1-ППТ1						
"Газопровод межпоселковый к с. Троицкое и п. Новоомский Омского муниципального района Омской области"						
Изм.	Кол. уч.	Лист	№ док.	Подп.	Дата	
Разработал	Мариллов			<i>[Signature]</i>	07.22	
Проверил	Кислина			<i>[Signature]</i>	07.22	
Н. контр.	Ульянов			<i>[Signature]</i>	07.22	
ГИП	Крупников			<i>[Signature]</i>	07.22	
Основная часть проекта планировки территории. Графическая часть.				Стадия	Лист	Листов
				П	7	7
Чертеж границ зон планируемого размещения линейных объектов М 1: 1 000				ООО "Спецпроектстрой"		

Чертеж красных линий (примечание).

Согласно п.11 ст. 1 Градостроительного Кодекса РФ «красные линии - линии, которые обозначают границы территорий общего пользования и подлежат установлению, изменению или отмене в документации по планировке территории» (п.11 в редакции Федерального закона от 02.08.2019 N283-ФЗ). Данным проектом планировки не устанавливаются границы территорий общего пользования, поэтому Чертеж красных линий не подготавливался.

Инв.№ подл.	Подпись и дата	Взам. инв.№

						55/1440-1-ППТ1-ГЧ	Лист
							9
Изм.	Кол.уч.	Лист	№ док	Подп.	Дата		