
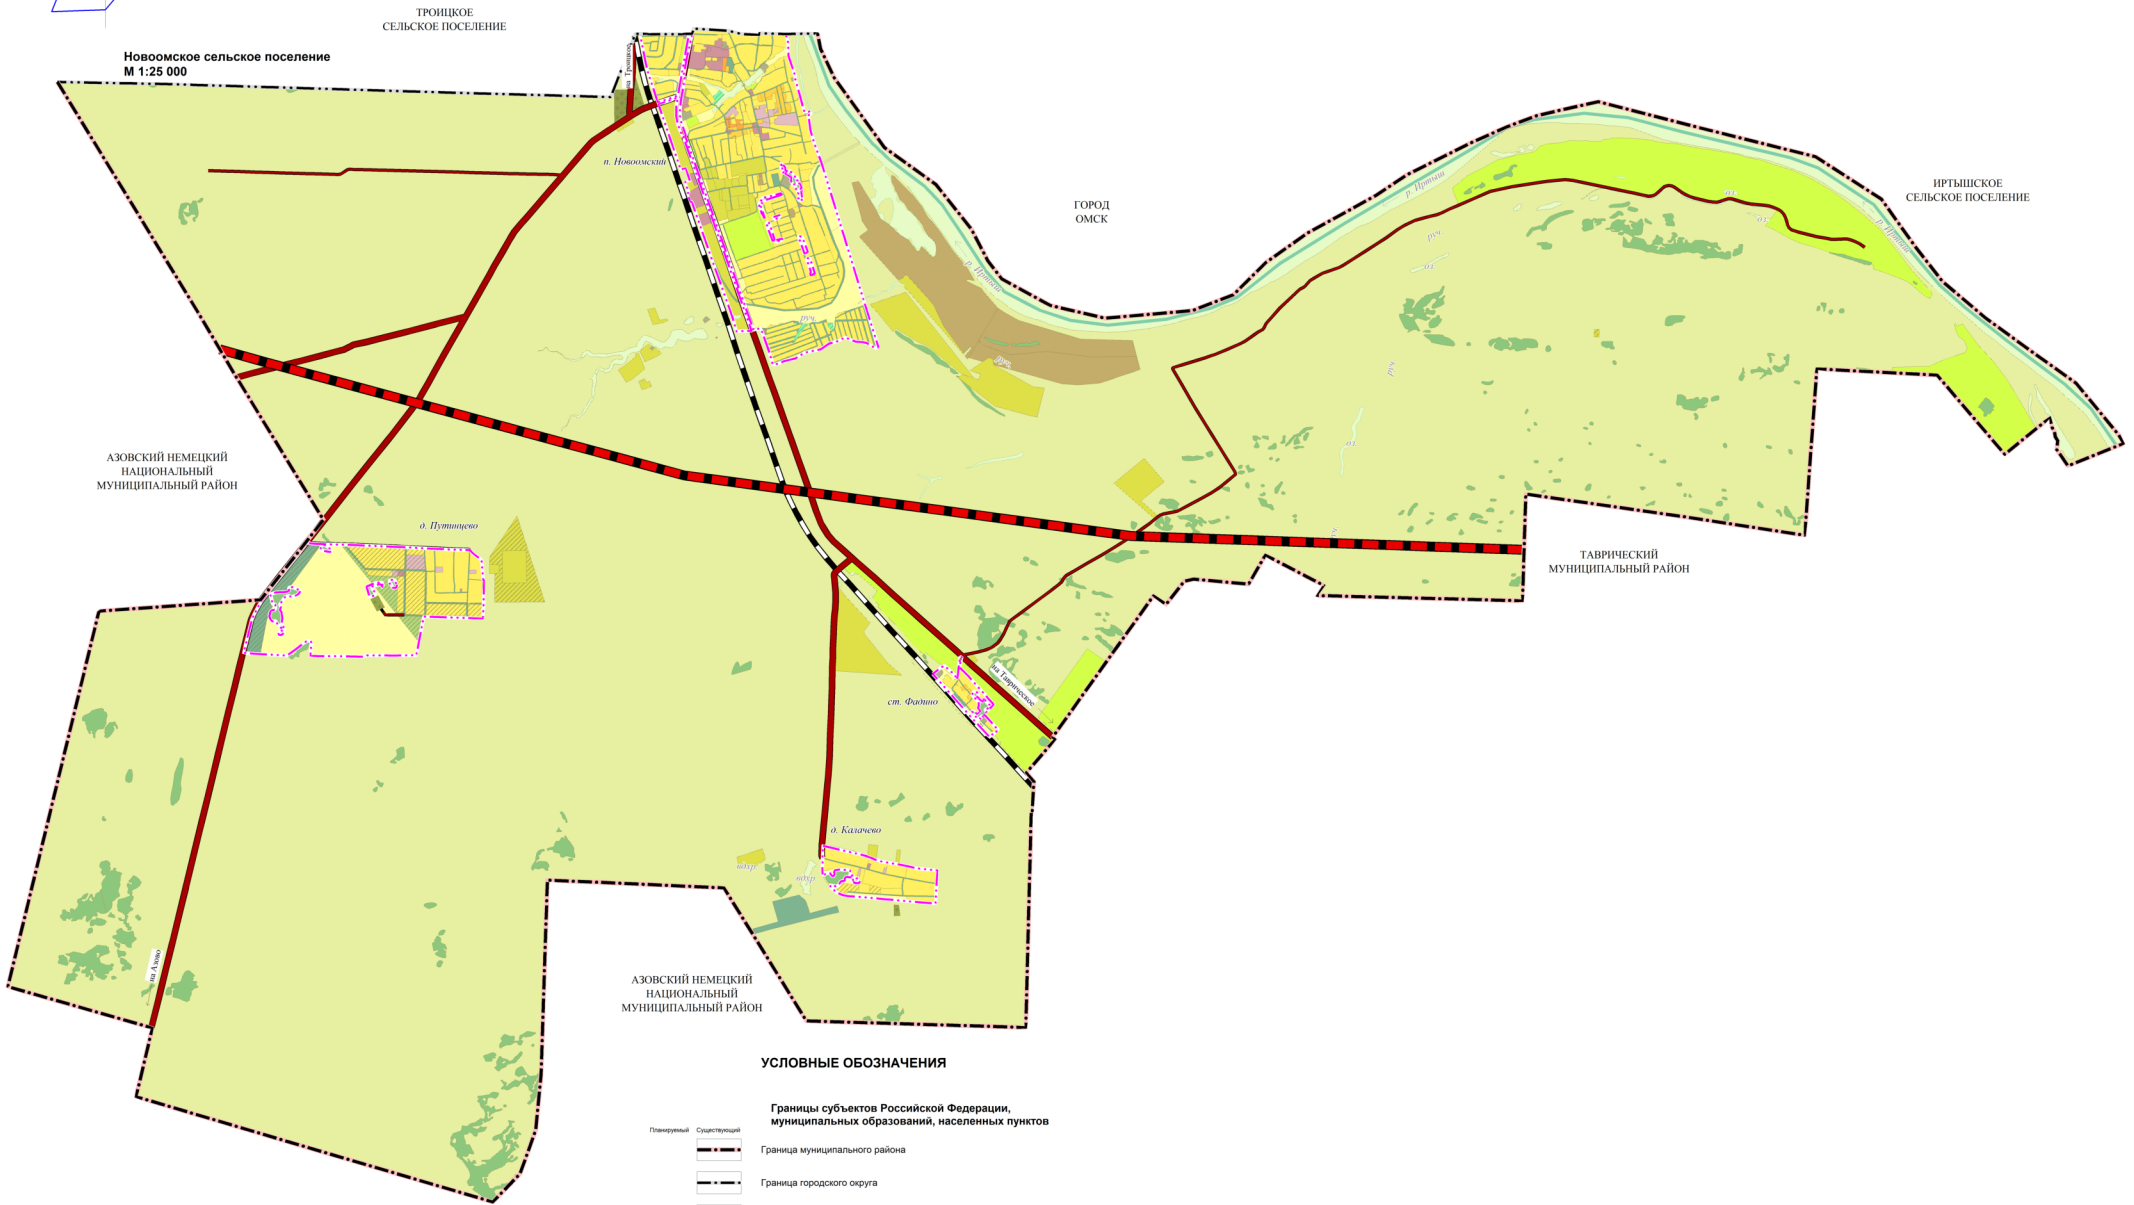


ГЕНЕРАЛЬНЫЙ ПЛАН НОВООМСКОГО СЕЛЬСКОГО ПОСЕЛЕНИЯ ОМСКОГО МУНИЦИПАЛЬНОГО РАЙОНА ОМСКОЙ ОБЛАСТИ

Карта границ населенных пунктов, входящих в состав поселения

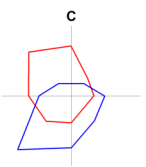

УСЛОВНЫЕ ОБОЗНАЧЕНИЯ

- Границы субъектов Российской Федерации, муниципальных образований, населенных пунктов**
- Плановый
 - Существующий
 - Граница муниципального района
 - Граница городского округа
 - Граница сельского поселения
 - Граница населенного пункта
- Объекты транспортной инфраструктуры**
- Железнодорожные пути**
- Железнодорожный путь федерального значения
 - Железнодорожный путь общего пользования
- Автомобильные дороги**
- Автомобильные дороги федерального значения
 - Регионального значения
 - Автомобильные дороги регионального или межмуниципального значения
 - Местного значения
 - Автомобильные дороги местного значения



УТВЕРЖДЕН
Решением Совета Омского
муниципального района Омской области
№ 79 от 15.12.2023 г.

Изм.				Кол. у.				Лист				№ док.				Подпись				Дата			
Разработал: Рязанцев М.А. 12.2023 Проверил: Рязанцев М.А. 12.2023 Ин. директор: Рязанцев В.Н. 12.2023																Этап: ГП Лист: 2 Листов: 8							
ООО "Национальный инвестиционный фонд"																							

СОГЛАСОВАНО

Имя	№ подп.	Подпись	Дата	Время	Лист	№