Чертеж межевания территории линейного объекта регионального значения «Газопровод-отвод к ГРС-29 (Qпр_персп=77 тыс. куб.м/час) в г. Омске с подключением к МГ СРТО — Омск, км 1758»

Приложение № 3
к приказу Министерства строительства,
транспорта и дорожного хозяйства
Омской области
от _____№_____

<<Приложение № 3
к приказу Министерства строительства
и жилищно-коммунального комплекса
Омской области
от 3 декабря 2018 г. № 58

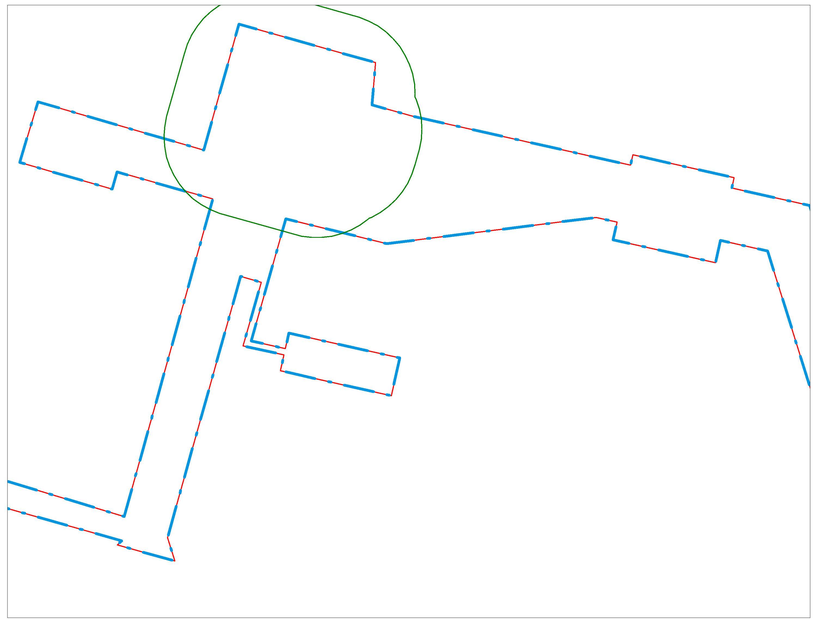

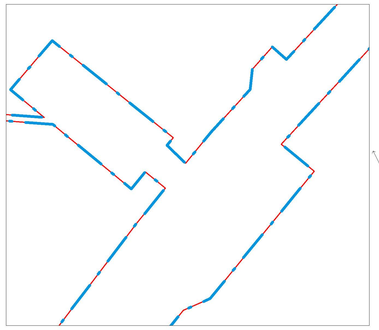

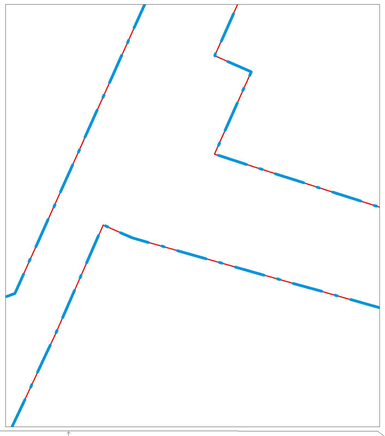

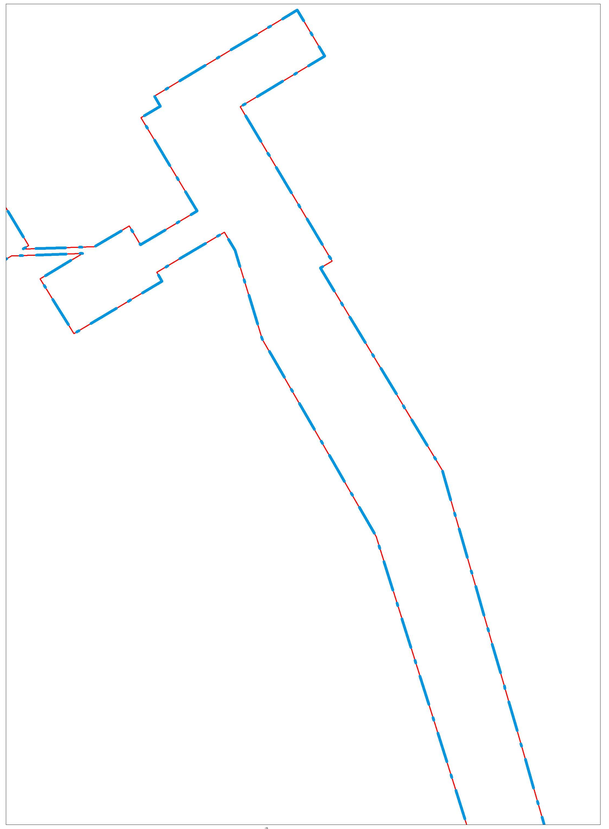

УСЛОВНЫЕ ОБОЗНАЧЕНИЯ

- Граница муниципального образования город Омск
- Границы сельских поселений
- Границы планируемого элемента планировочной структуры
- Красные линии
- Минимальные расстояния от ГРС до населенного пункта, промышленных предприятий, зданий и сооружений газопровода

Примечания:

1) Границы образуемых и изменяемых земельных участков не предусмотрены проектом межевания;
2) Границы земельных участков, образование которых
предусмотрено схемой расположения земельного участка
или земельных участков на кадастровом плане территории,
срок действия которой не истек, в проекте межевания отсутствуют
3) Зона градостроительных ограничений -300 м была установлена Генеральными планами
согласно п.3.16 СНиП 2.05.06-85*.
В актуализированной версии СП 36.13330.2012 данный пункт изменен, взамен приведены п. 7.15 и таблица 4, 5
с минимальными расстояниями. Так от ГРС - до населенного пункта, промышленных предприятий, зданий и сооружений
газопровода -75 м. Минимальное расстояние от оси подземного газопровода до зданий и сооружений - 50м.
Минимальное расстояние от оси газопровода протяженностью
свыше 150 м до зданий и сооружений при надземной прокладке - 75 м.

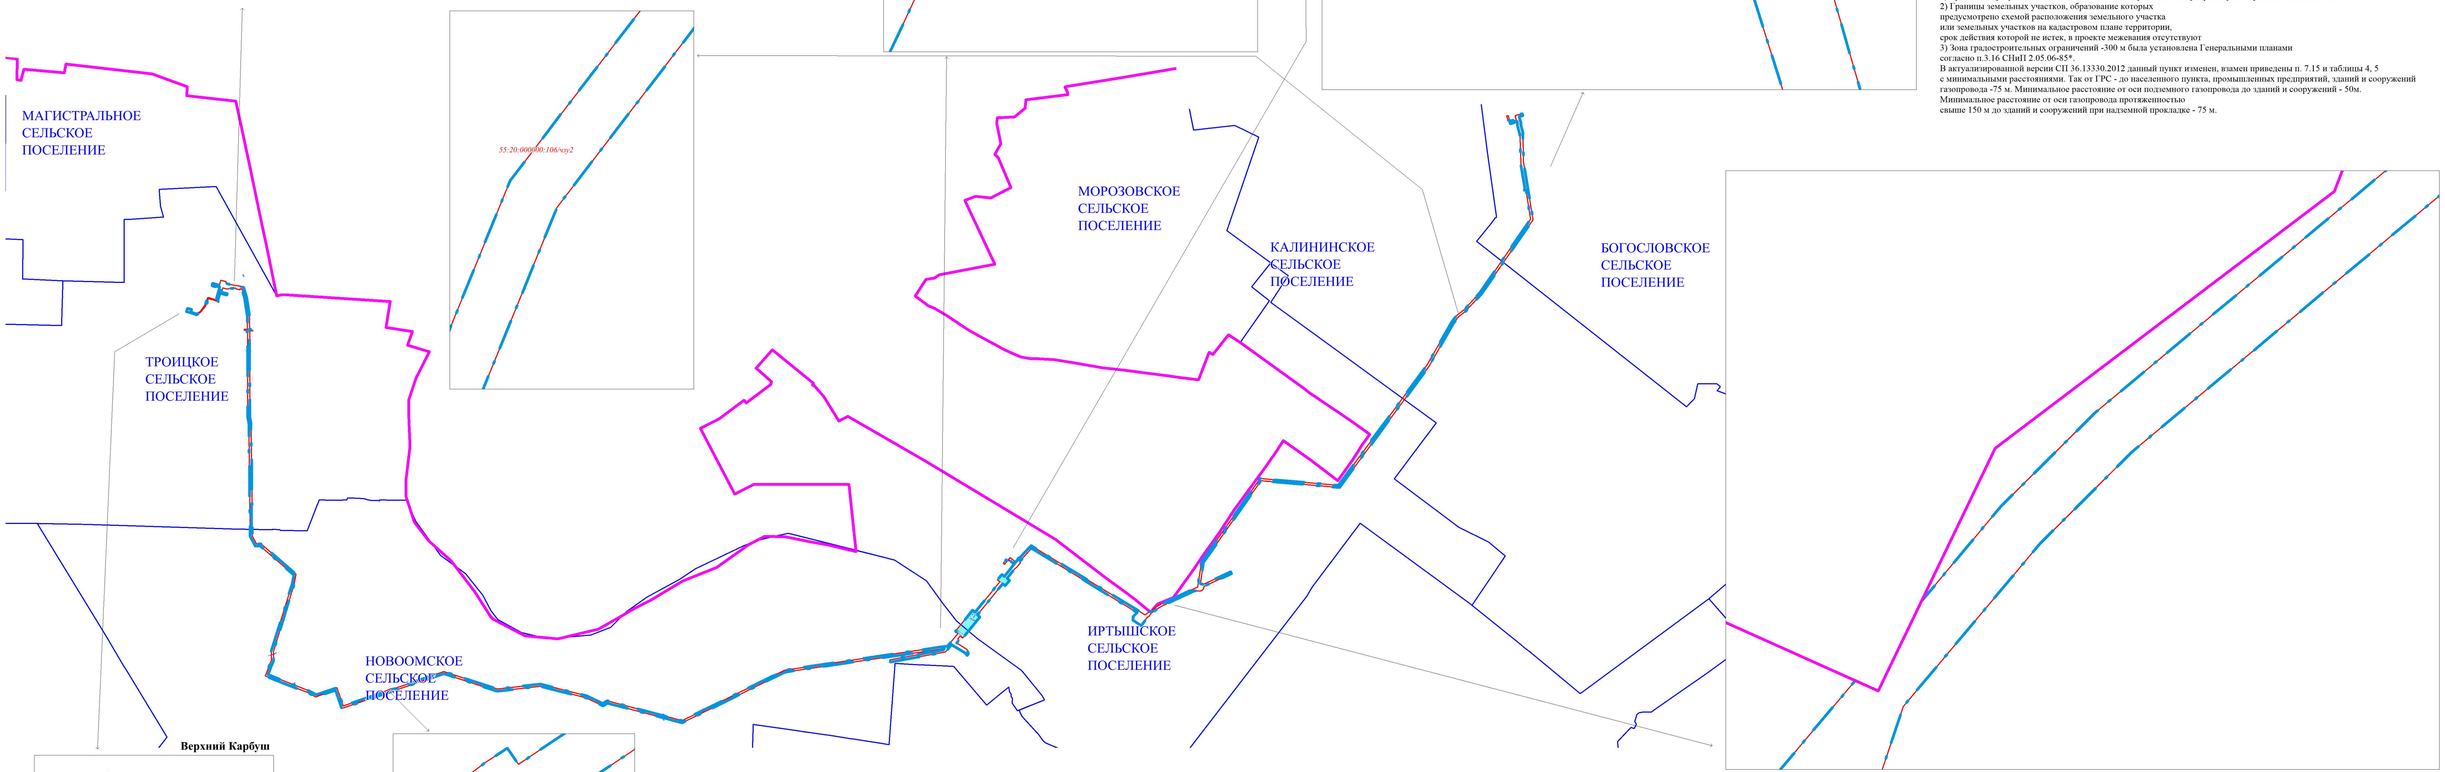

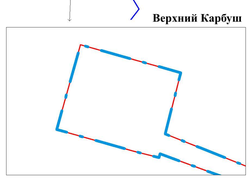

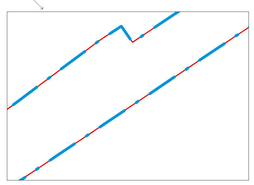

						ПМ - 5628 - ТП	
						Проект внесения изменений в проект межевания территории линейного объекта регионального значения «Газопровод-отвод к ГРС-29 (Qпр_персп=77 тыс. куб.м/час) в г. Омске с подключением к МГ СРТО — Омск, км 1758»	
Изм.	Кол.уч.	Лист	№ док.	Подпись	Дата		
Выполнил		Войлоков И.В.			08.2021	Проект межевания территории. Графическая часть	Стадия: ПМ; Лист: 1; Листов: 1
						Чертеж межевания территории М 1:50 000, М 1:2 000	ООО "Эталонпроект"

Формат листа А0