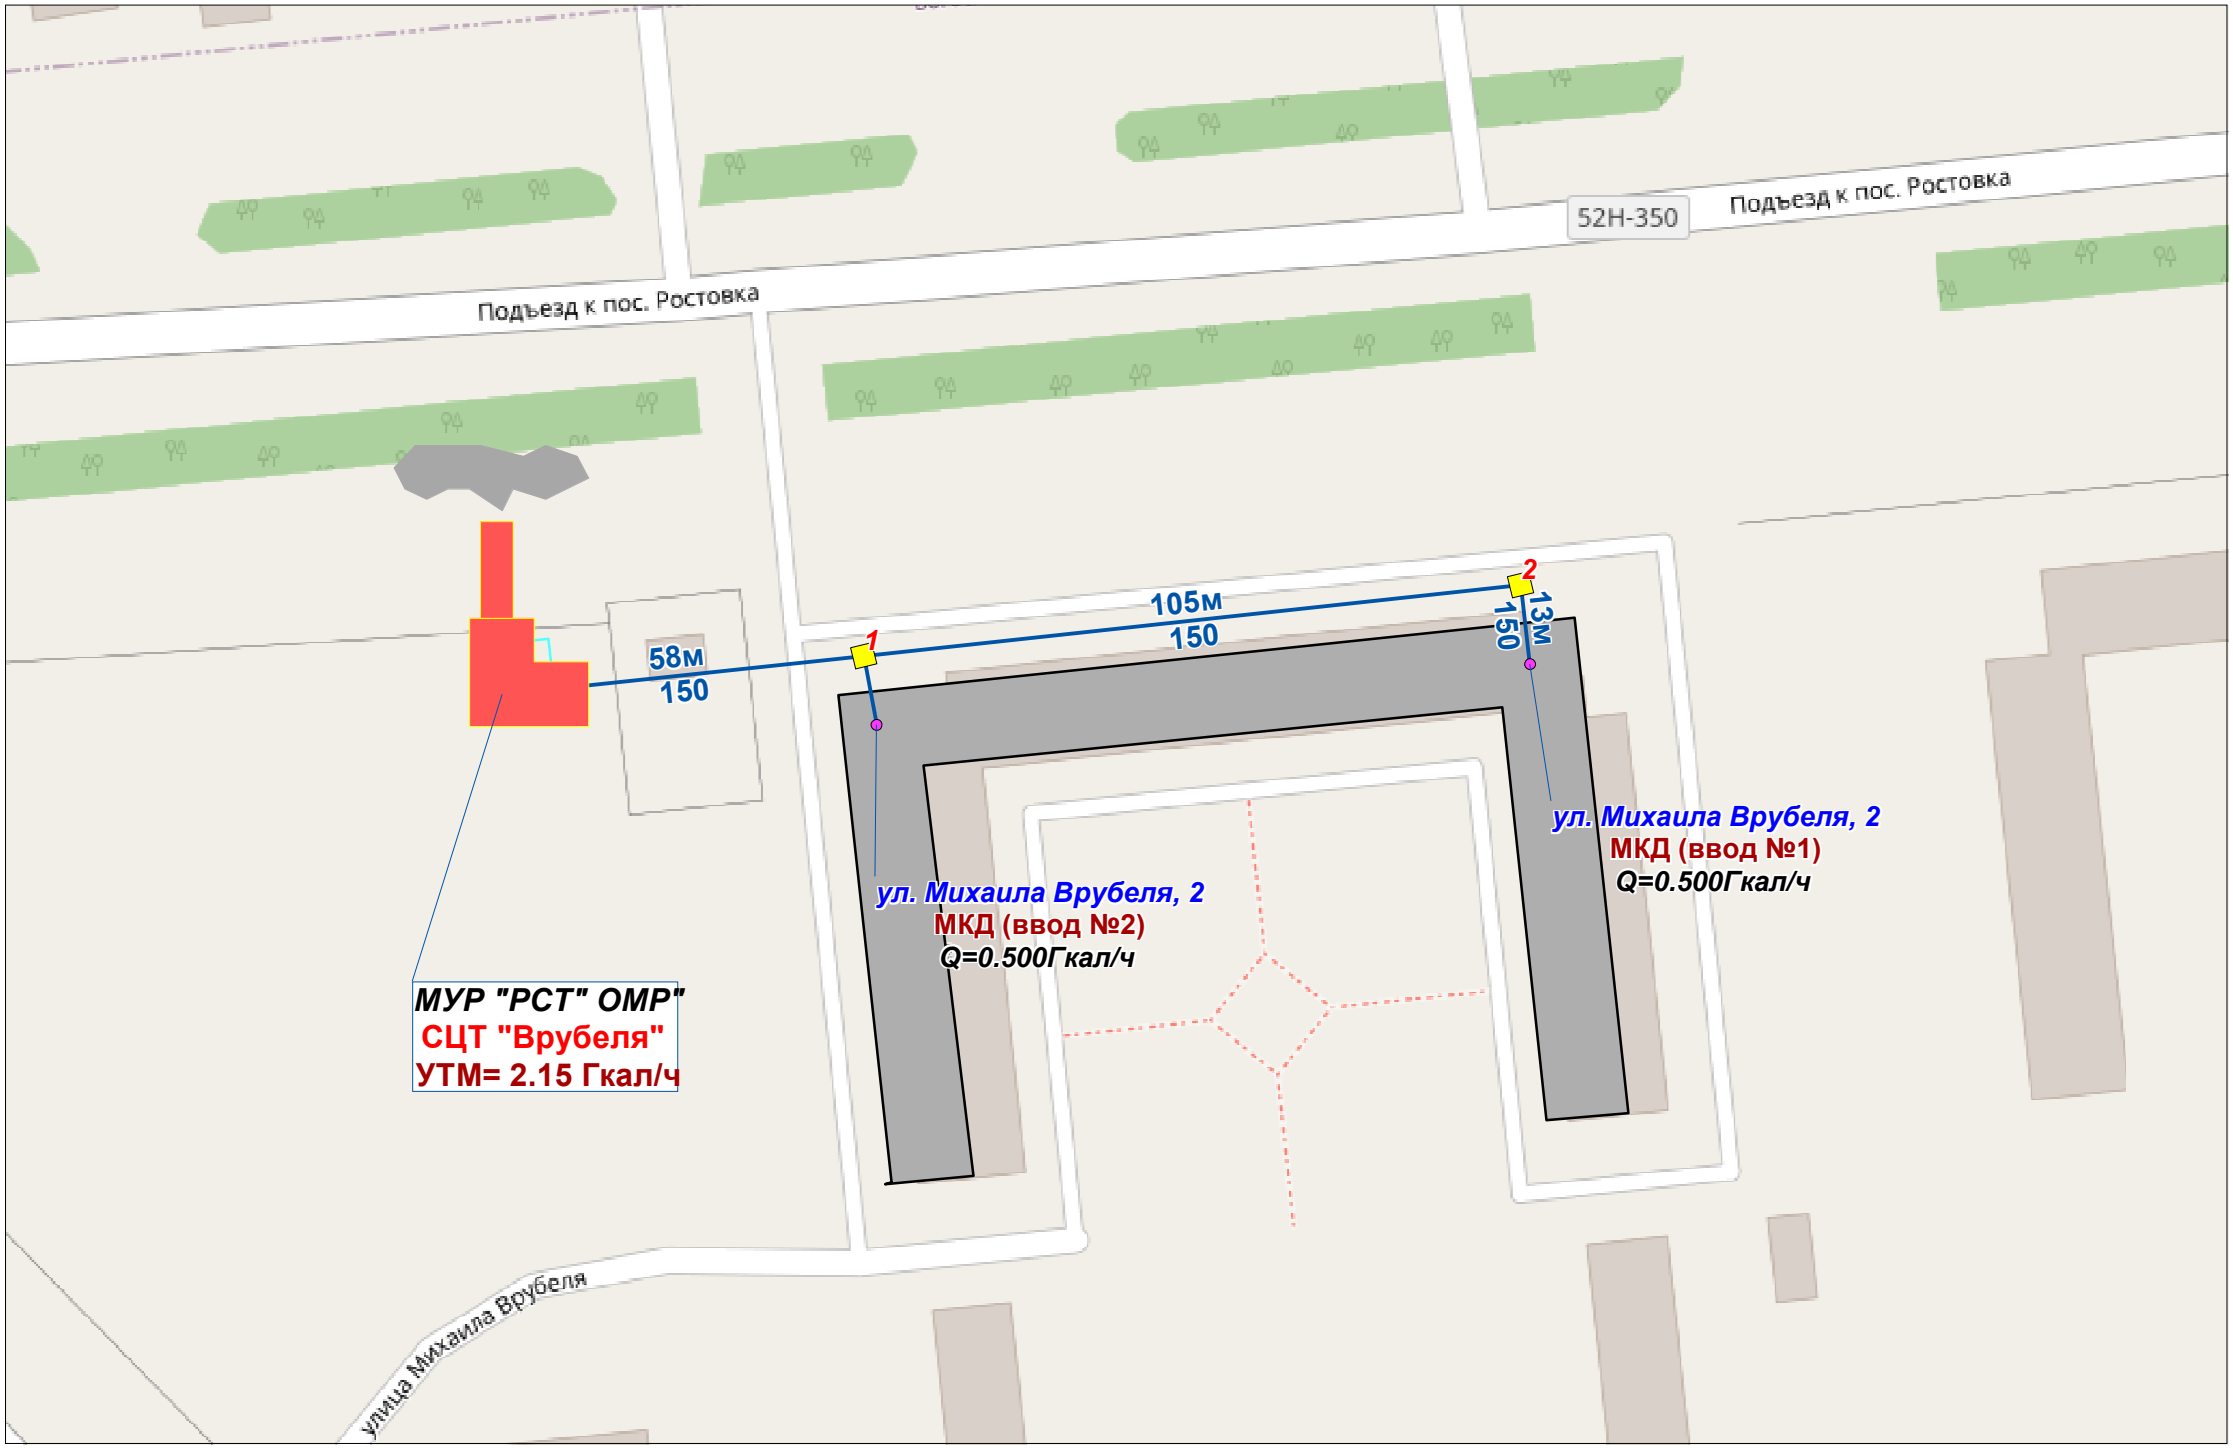
52Н-350
Подъезд к пос. Ростовка
Подъезд к пос. Ростовка
58м
150
1
105м
150
2
13м
150
ул. Михаила Врубеля, 2
МКД (ввод №2)
Q=0.500Гкал/ч
ул. Михаила Врубеля, 2
МКД (ввод №1)
Q=0.500Гкал/ч
МУР "РСТ" ОМР"
СЦТ "Врубеля"
УТМ= 2.15 Гкал/ч
улица Михаила Врубеля